


Lieferanschrift für Vorab-Muster:

Bauvorhaben:

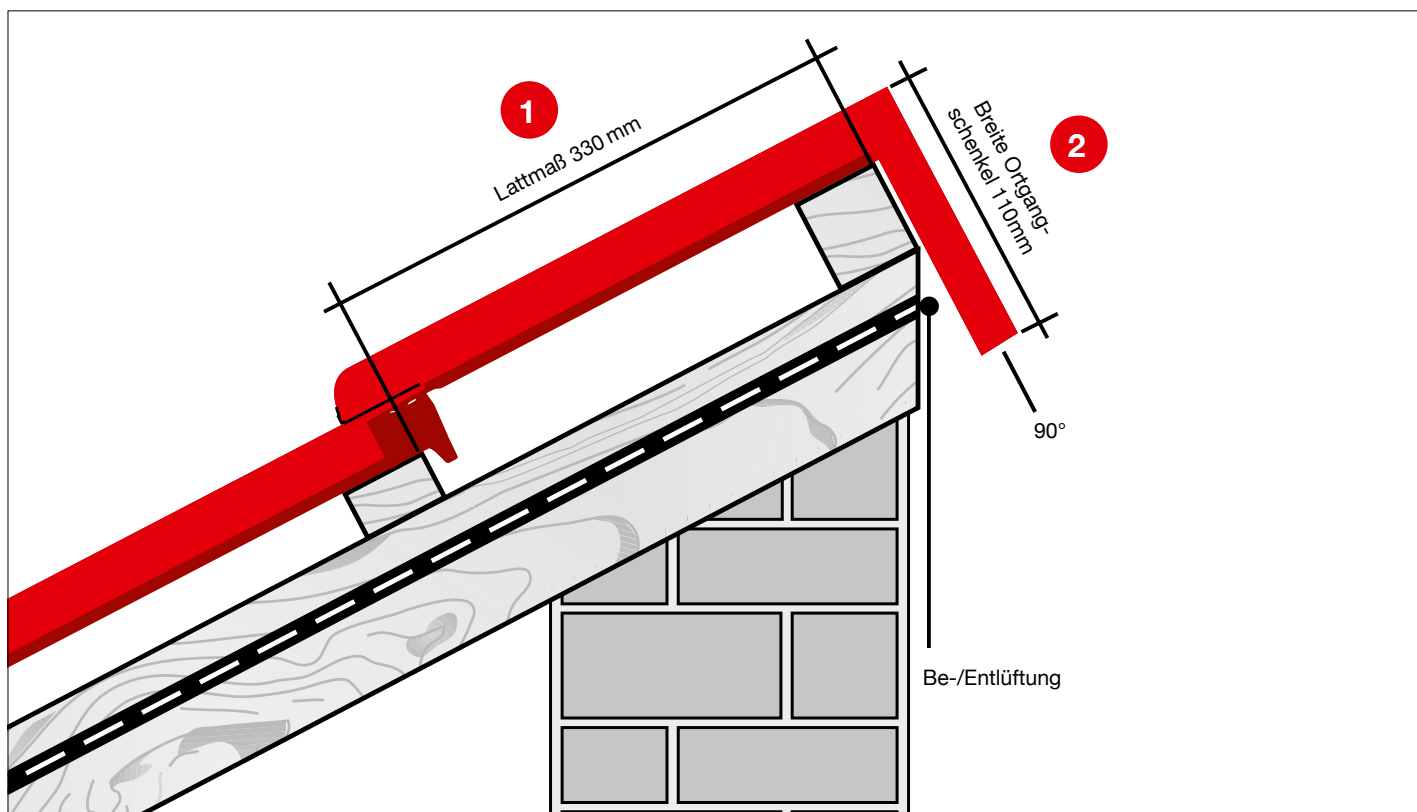

SCHRAUBLOCH:

Die gewünschte Platzierung des Schraublochs bitte in der Grafik markieren. Die Erstellung erfolgt dann werksseitig.

Information zu Befestigung (0,6kN/Meter): Jeder Pultziegel, Holzschraube $d=4,5$ mm – Einschraubtiefe 24 mm Andere Befestigungsmittel sind nachzuweisen. Die Verschraubung ist dauerelastisch abzudichten (z.B. Spenglerschrauben).