
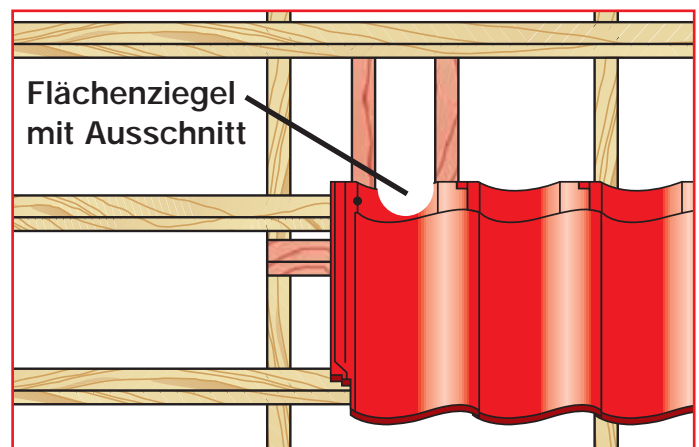
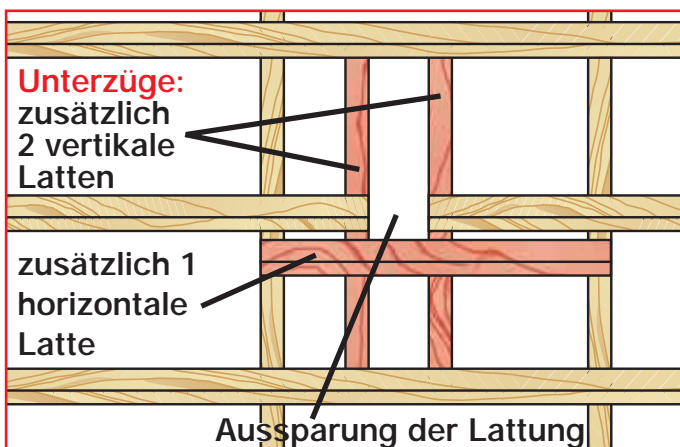


Verlegehinweis: Keramik-Thermenabgas-Durchgangs- ziegel mit Universalmanschette NIBRA®-Hohlfalz-Ziegel H 14

Lieferumfang (2-teilig): Keramik-Thermenabgas-Durchgangsziegel mit Universalmanschette und Flächenziegel mit Ausschnitt.

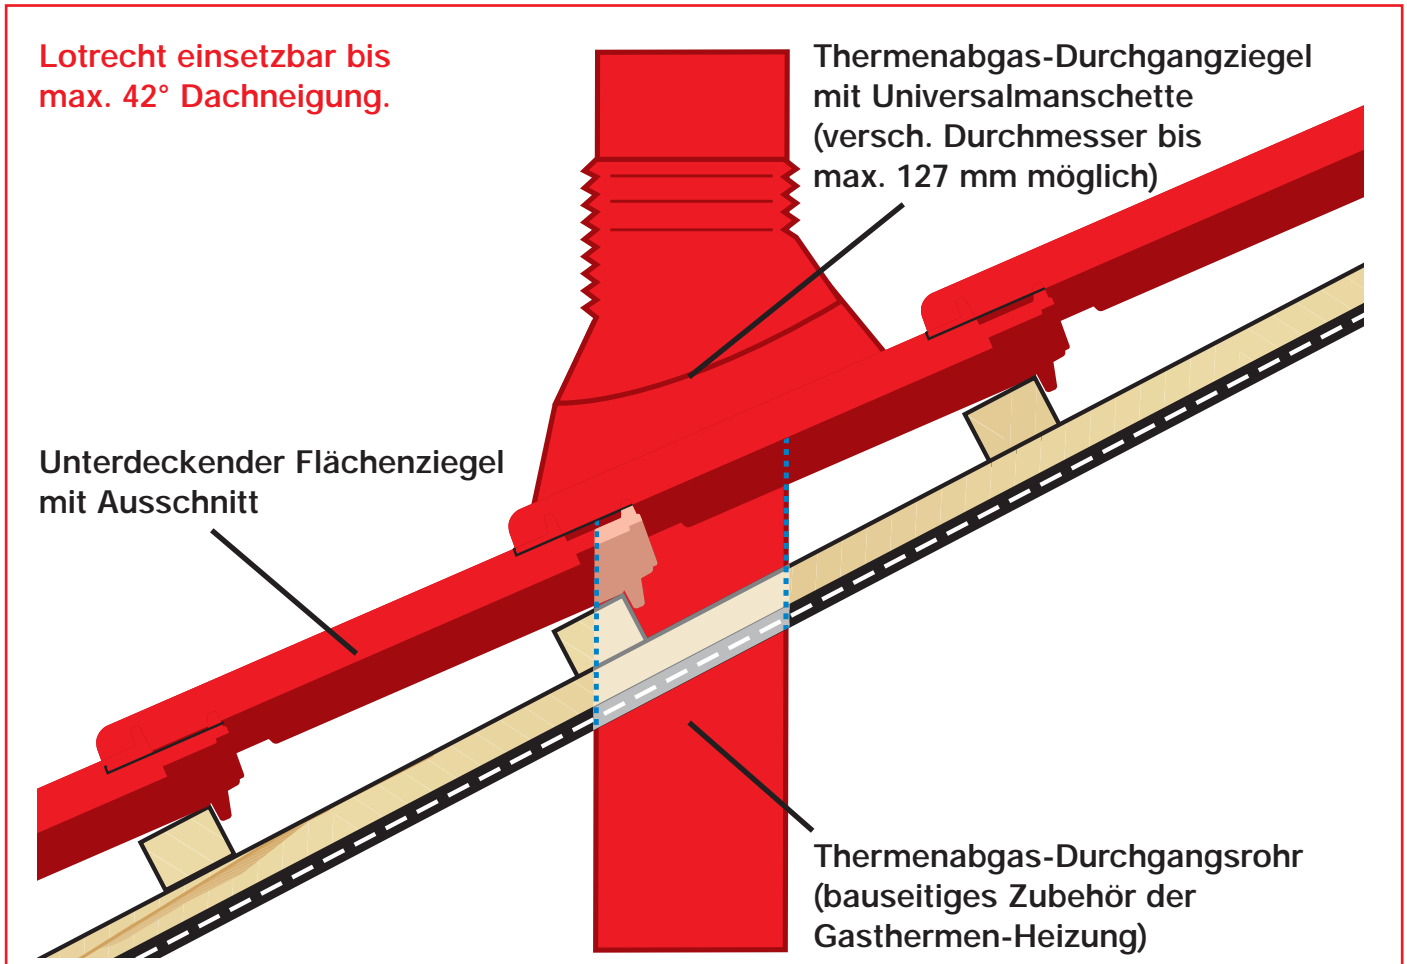

Bitte beachten:

1. Bei dem Hohlfalz-Ziegel H14 ist das Durchgangs-Set 2-teilig:
Keramischer Thermenabgas-Durchgangsziegel plus ausgeschnittener unterdeckender Flächenziegel.
2. Die Traglattung ist auszusparen und mit Unterzügen zu versehen (siehe Abbildung).
3. Der unterdeckende Ziegel ist mit einer Holzschraube (d = 4,5 mm; Einschraubtiefe 24 mm) an der Unterkonstruktion zu befestigen.
4. Die Universalmanschette ist durch Zuschchnitt an den Außendurchmesser des bauseitig vorhandenen Thermenabgas-Durchgangsrohrs anzupassen und regensicher anzuschließen.